



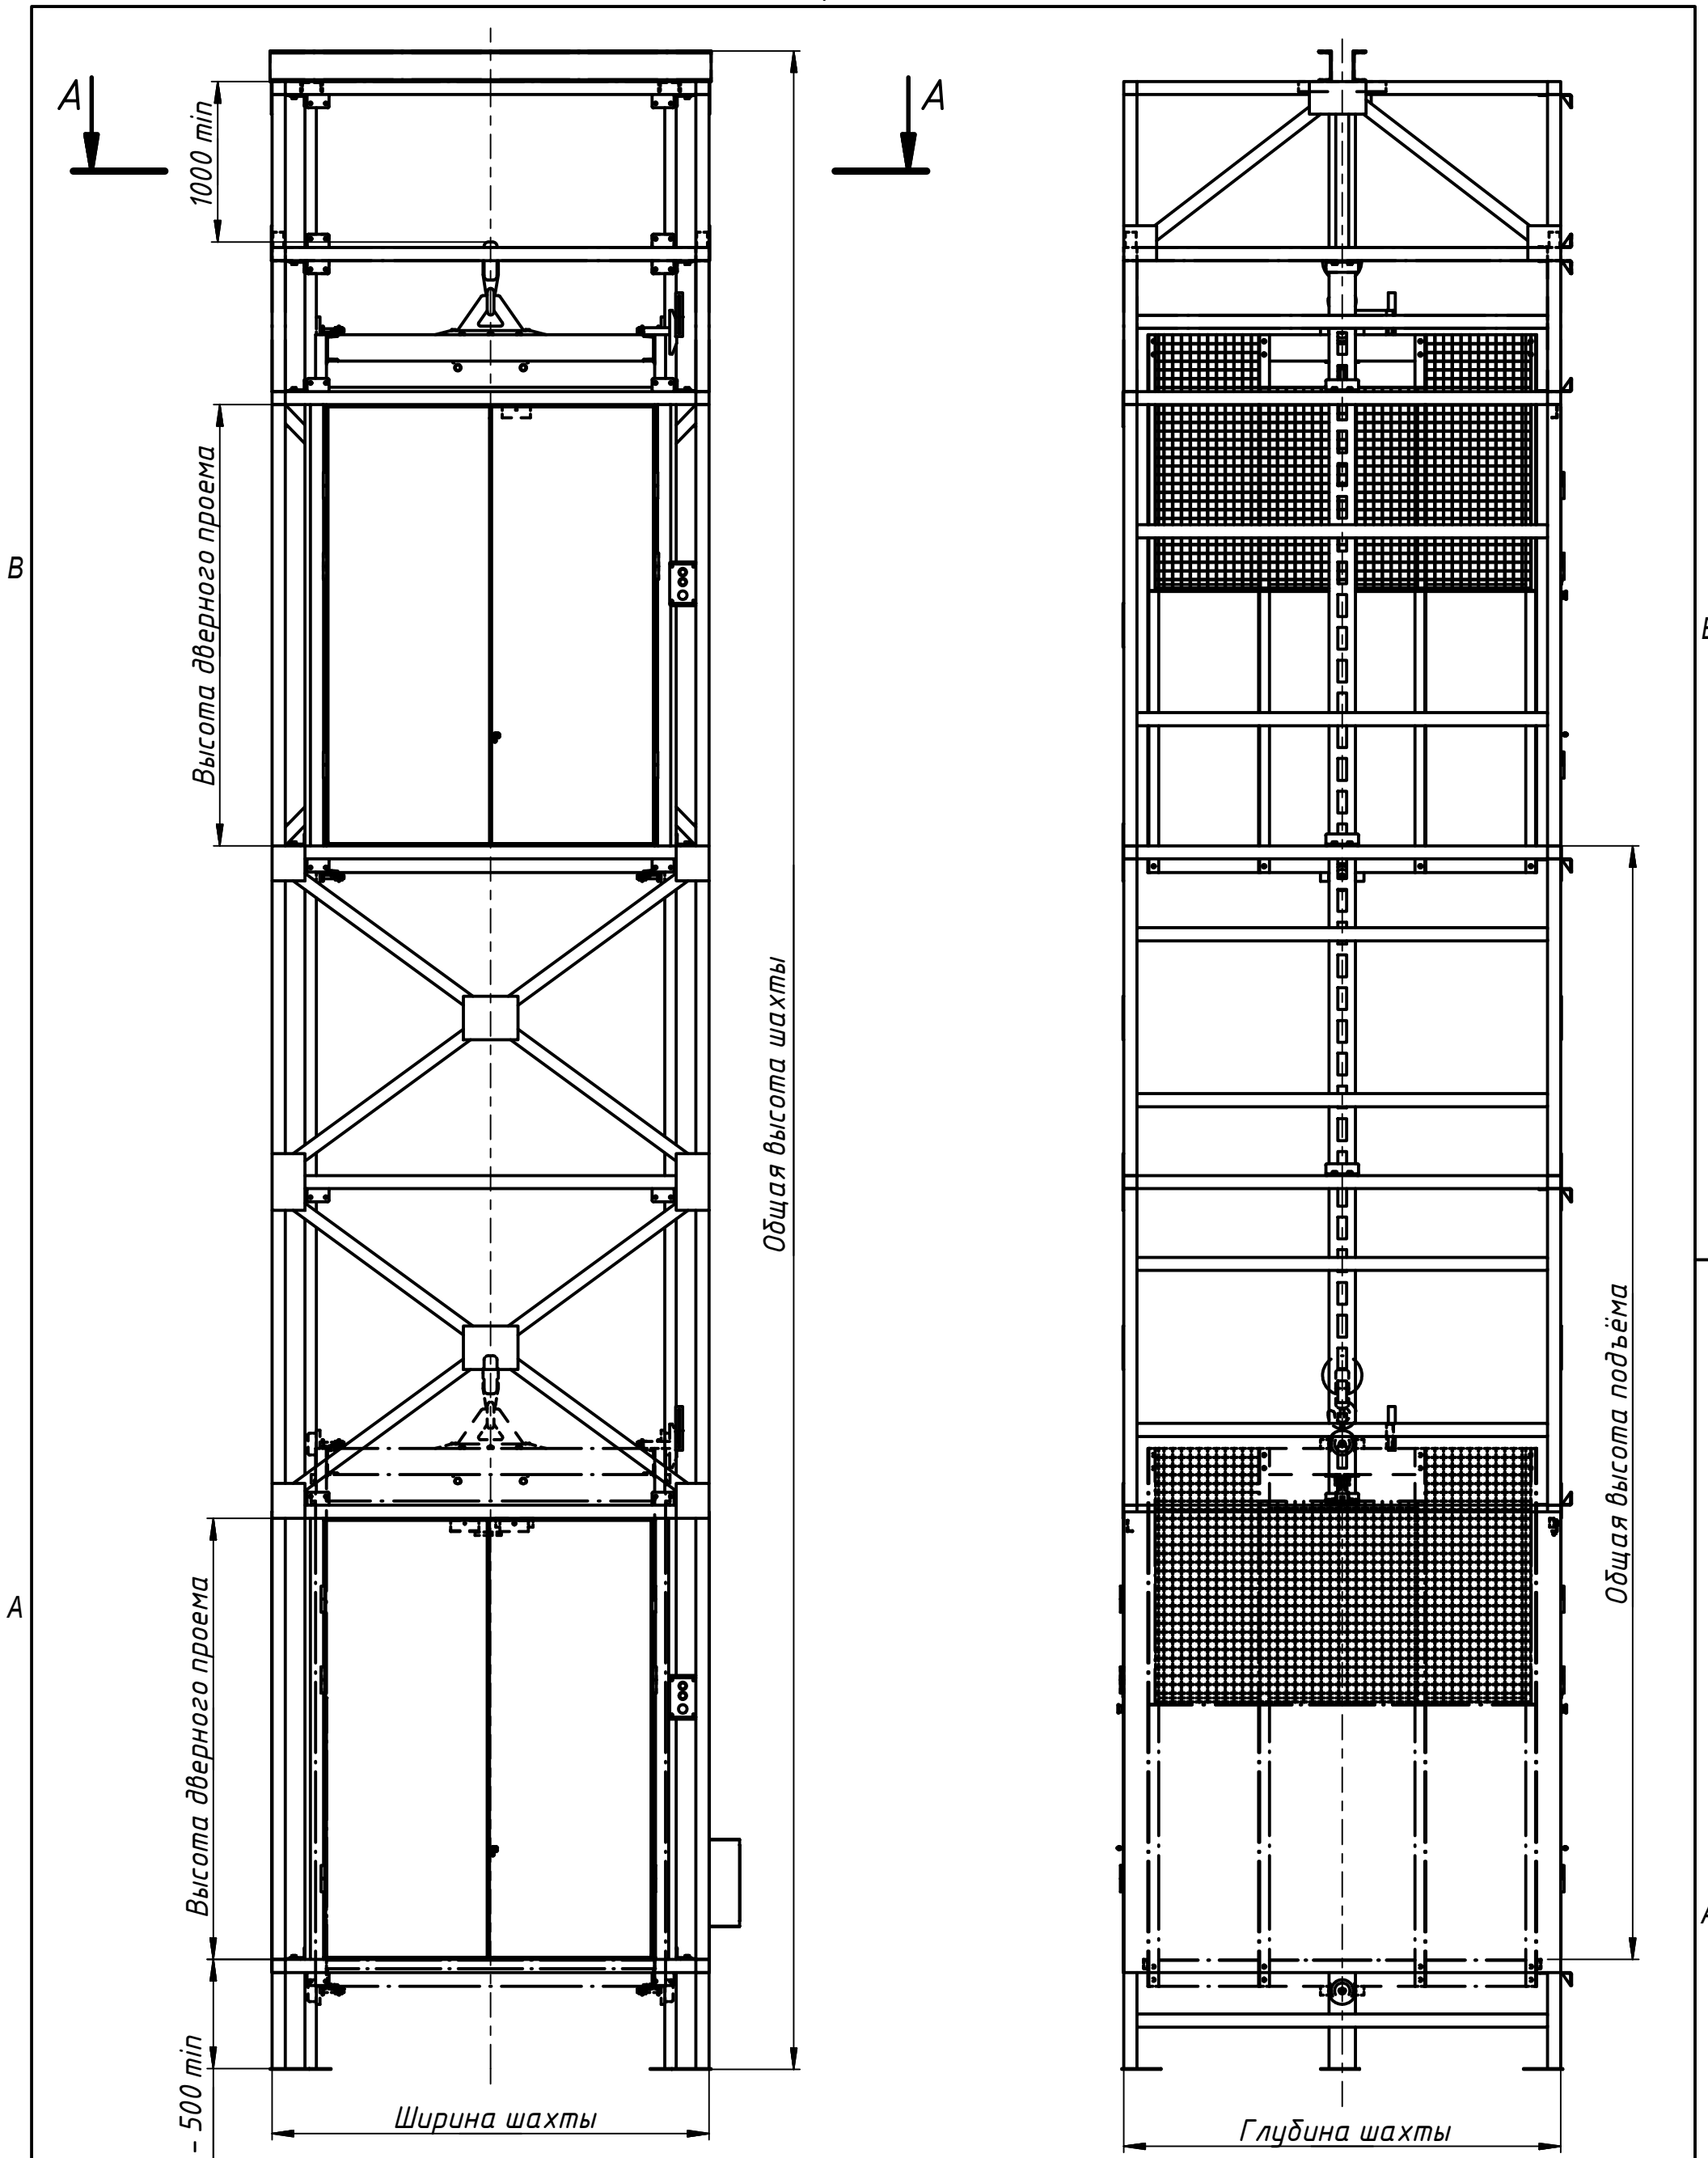

Изм.	Лист	№ докум.	Подп.	Дата
Разраб.				
Пров.				
Т. контр.				
Нач.отд.				
Н. контр.				
Утв.				

НС.ГП.1000.СЗ			
Подъёмник грузовой, НС.ГП.1000		Лит.	Масса
			Масштаб
Строительное задание			1: 28
		Лист 1	Листов 4
ООО "НоваСтар" г. Гомель			

A-A (1 : 10)

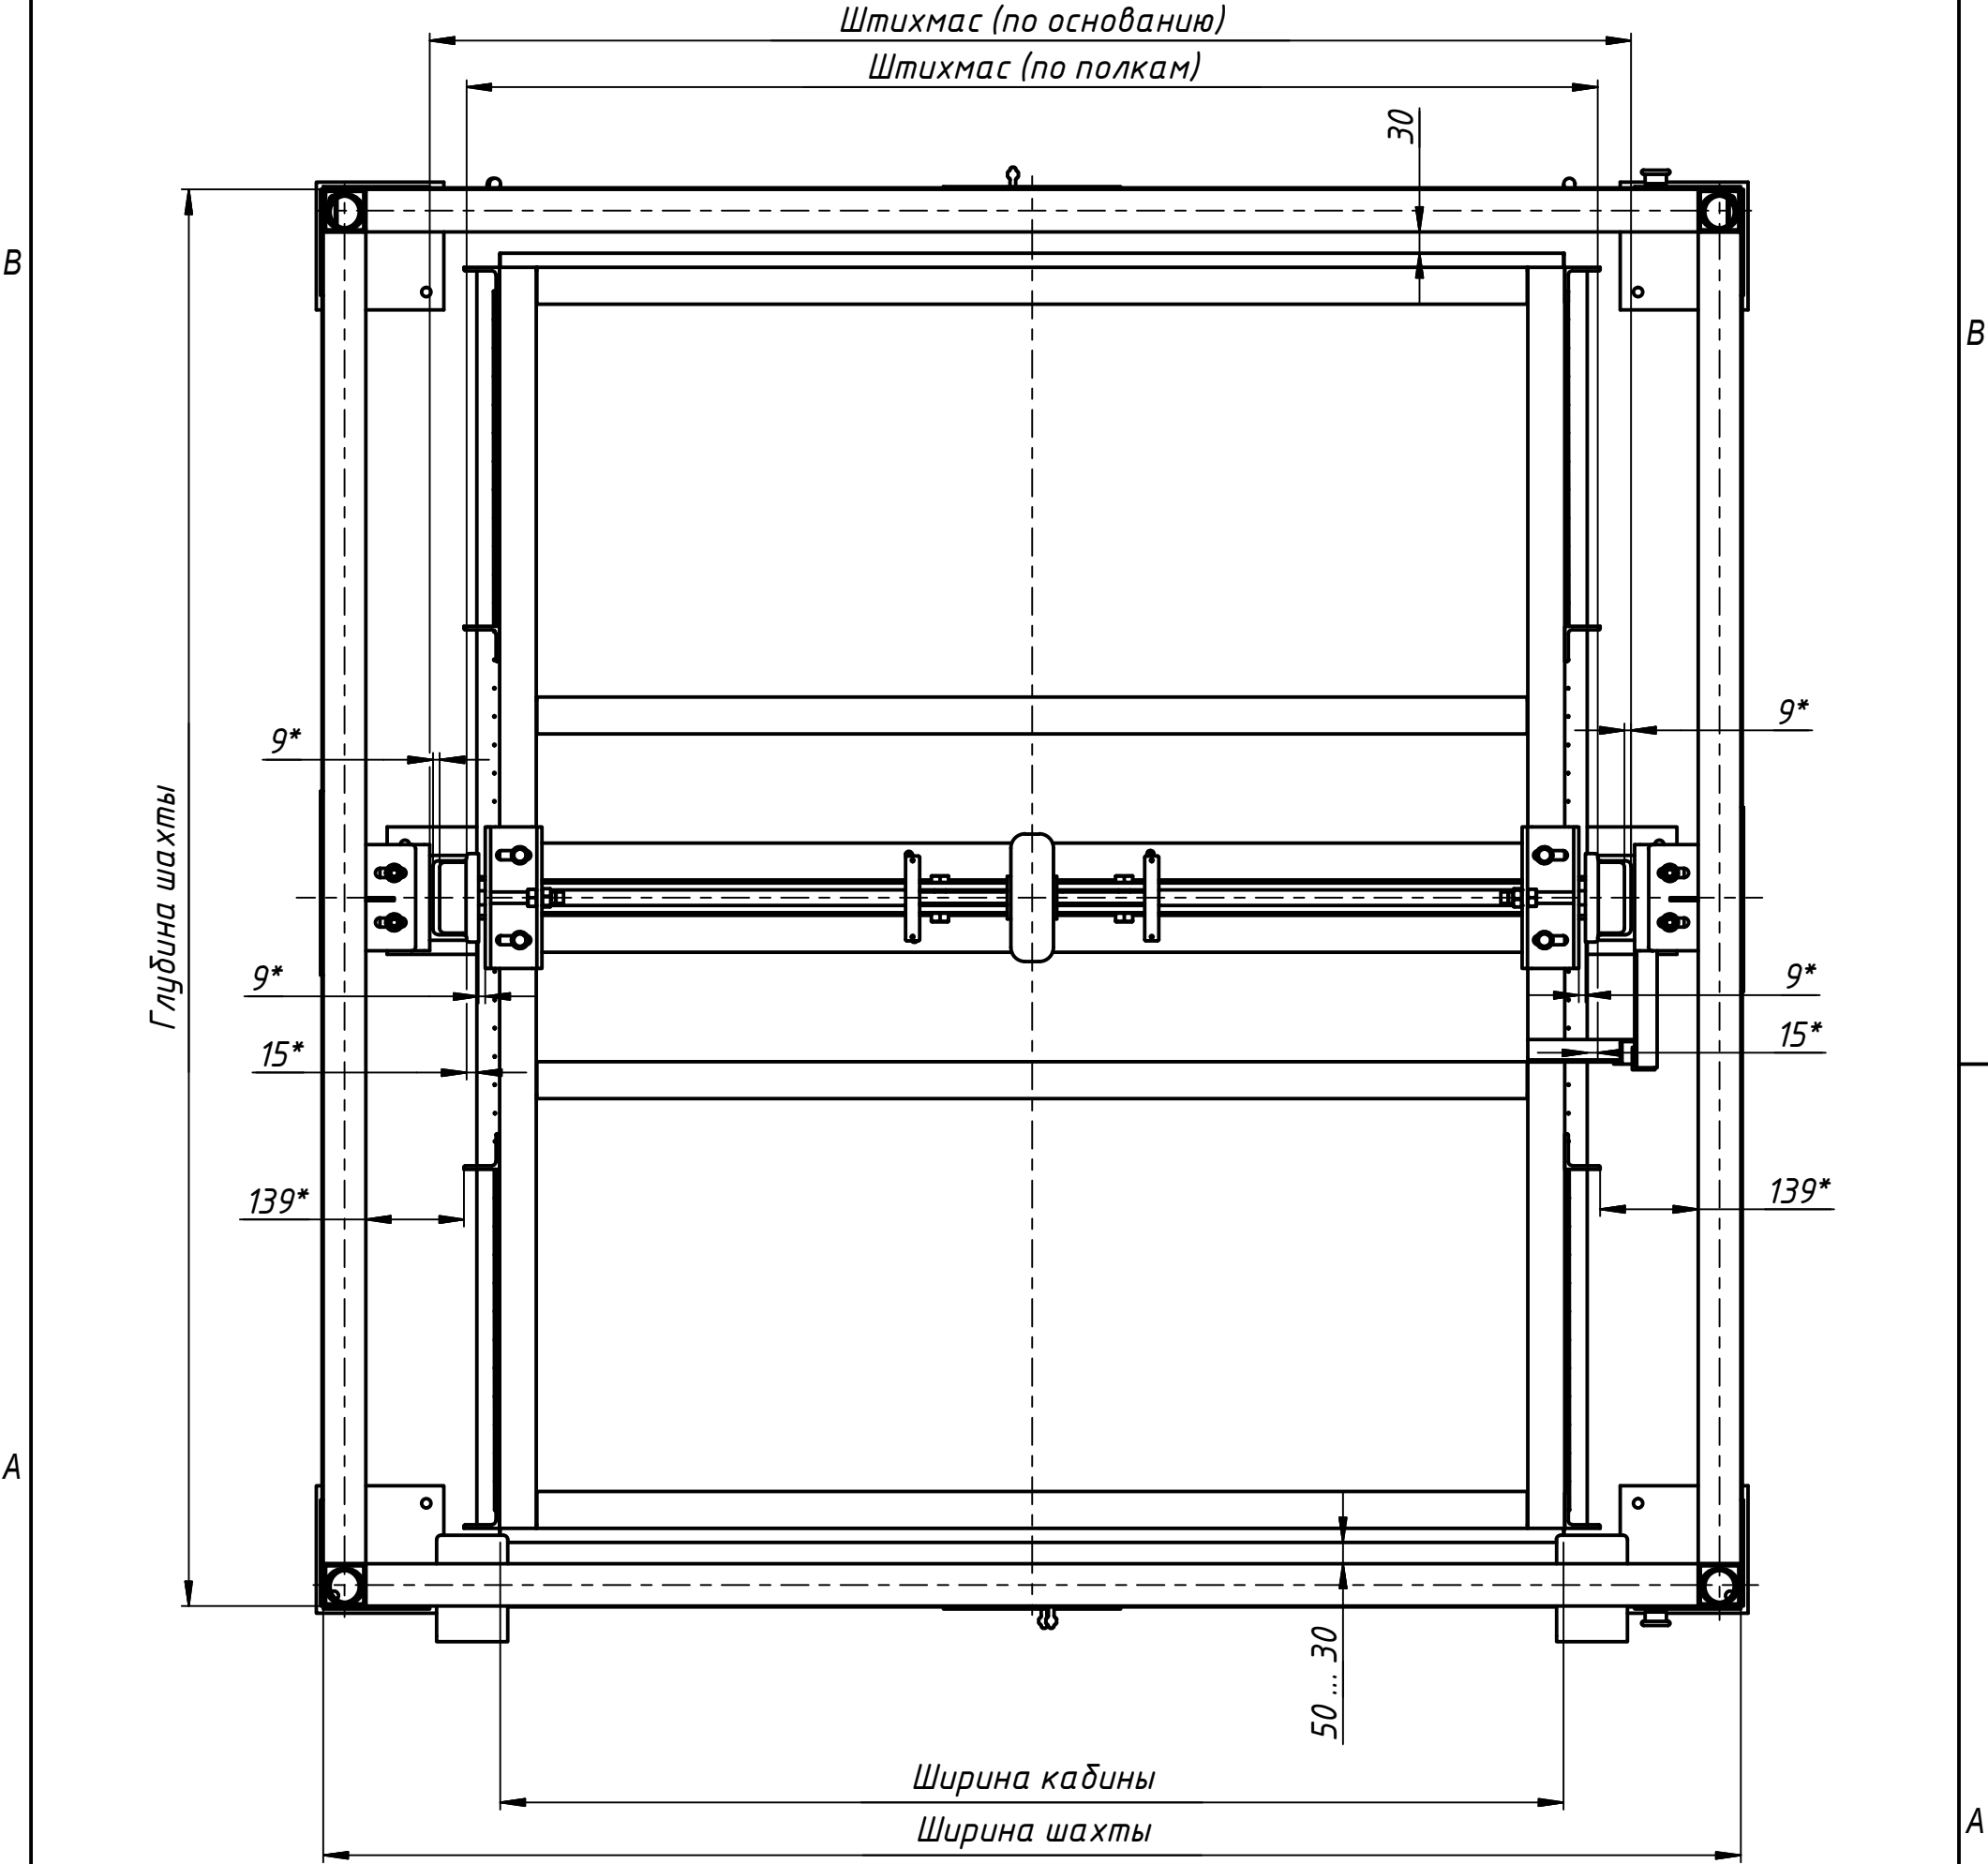

					НС.ГП.1000.СЗ			
					Подъёмник грузовой, НС.ГП.1000 Строительное задание	Лит.	Масса	Масштаб
Изм.	Лист	№ докум.	Подп.	Дата				1: 28
Разраб.								
Пров.								
Т. контр.						Лист 2	Листов 4	
Нач.отд.						ООО "НоваСтар"		
Н. контр.						г. Гомель		
Утв.								

НС.ГП.1000.00.000.00 МЧ

Рабочий орган -
Электродвигатель

Рама рабочего органа

Клеть ШхГхВ
Сплошное ограждение -1200 мм

Уровень
чистого пола
2-го этажа

Направляющие
с отверстиями для
ловителей клетки

Внешние размеры шахты
(ШхГхВ)


Стационарные кнопочные
посты управления

Станция Управления
подъёмником

Дверной проем 1 эт.
Двери распашные

Уровень
чистого пола
1-го этажа.

Ограждение
1-го этажа

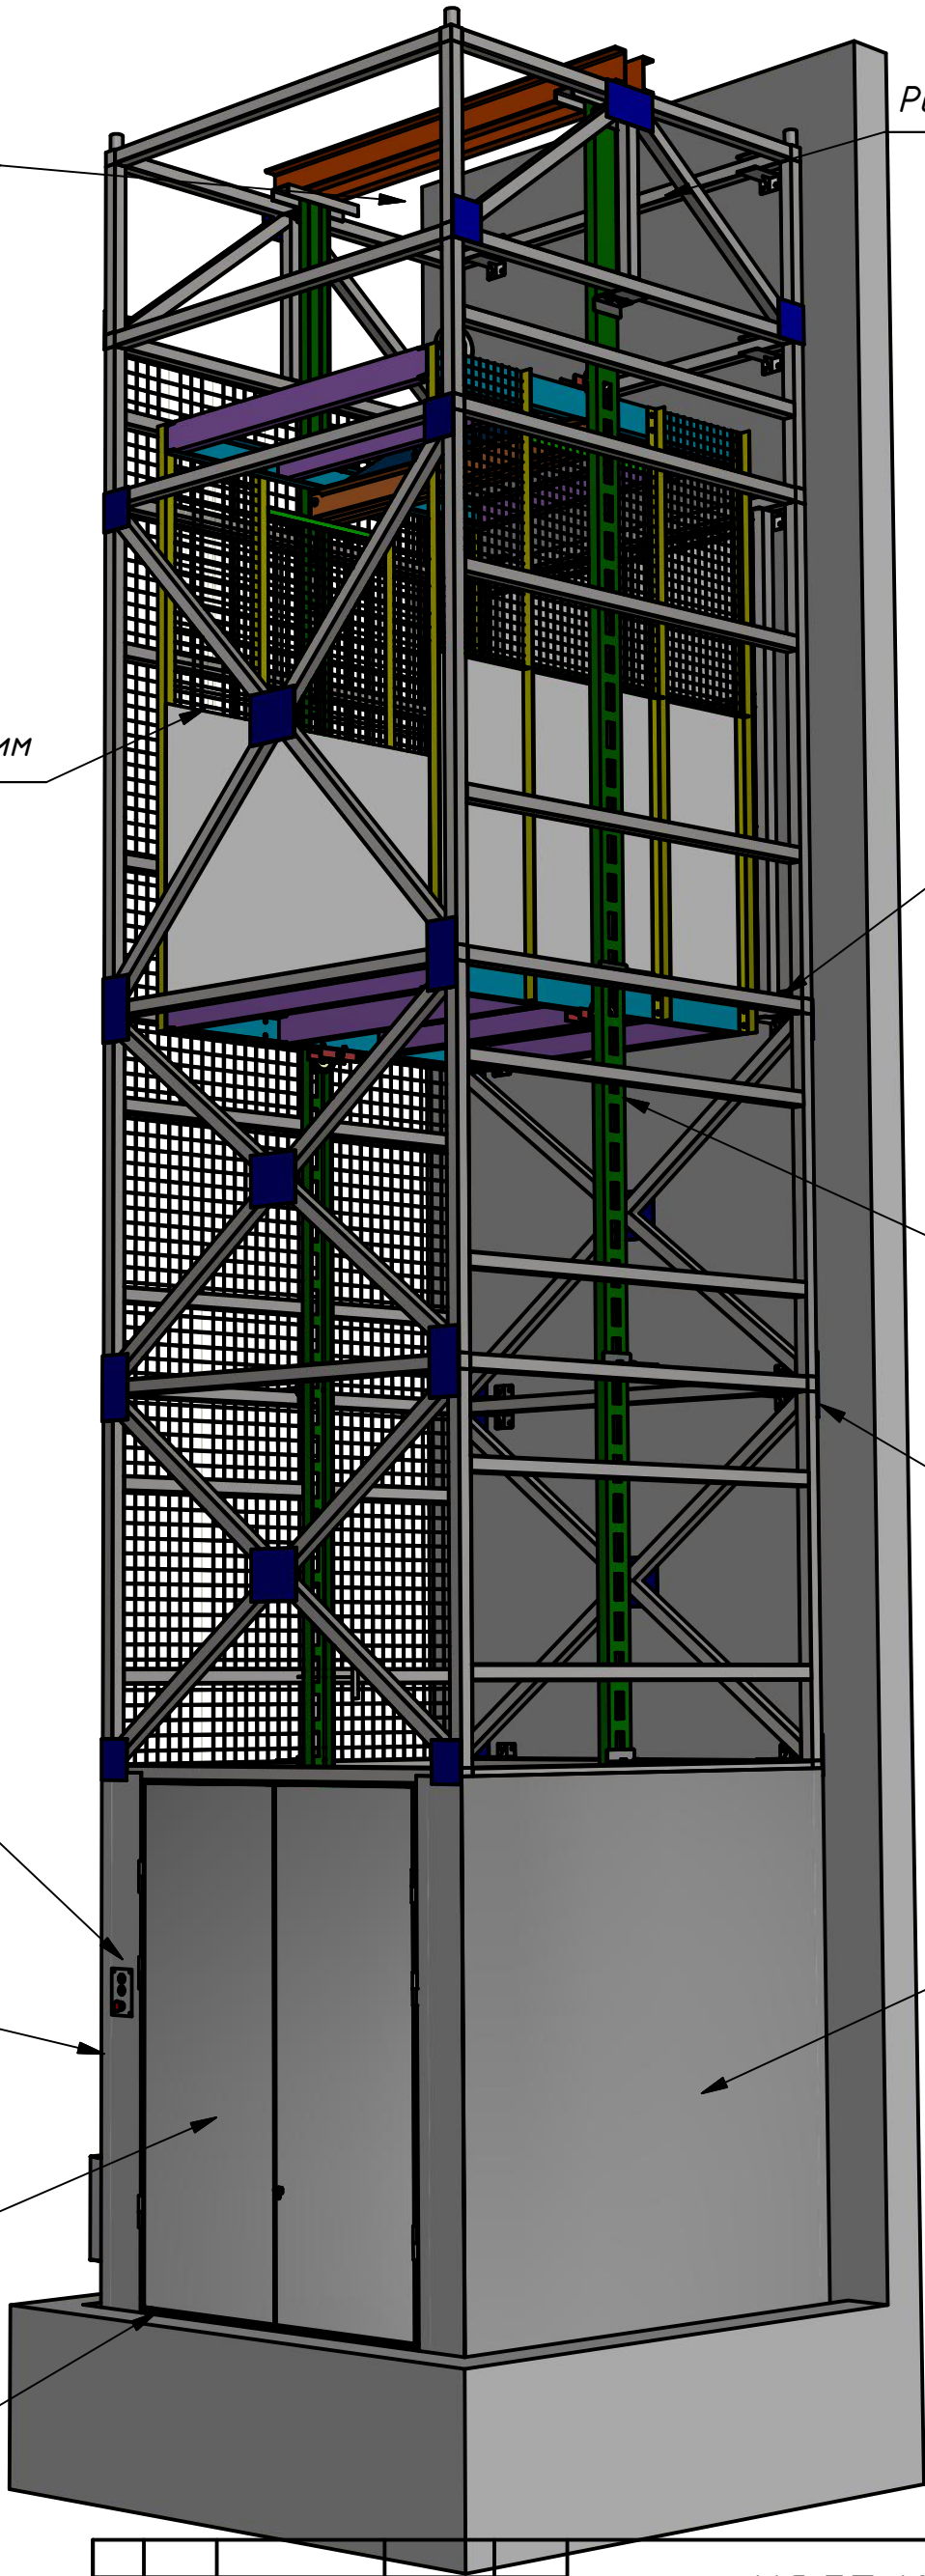

НС.ГП.1000.СЗ

Подъёмник грузовой,
НС.ГП.1000

Строительное задание

Лит. Масса Масштаб

1: 28



Лист 3 Листов 4

ООО "НоваСтар"
г. Гомель

Перв. примен.	
Справ. №	

Подп. и дата	
Инв. № дубл.	
Взам. инв. №	
Подп. и дата	
Инв. № подл.	

Изм.	Лист	№ докум.	Подп.	Дата
Разраб.				
Пров.				
Т. контр.				
Нач.отд.				
Н. контр.				
Утв.				

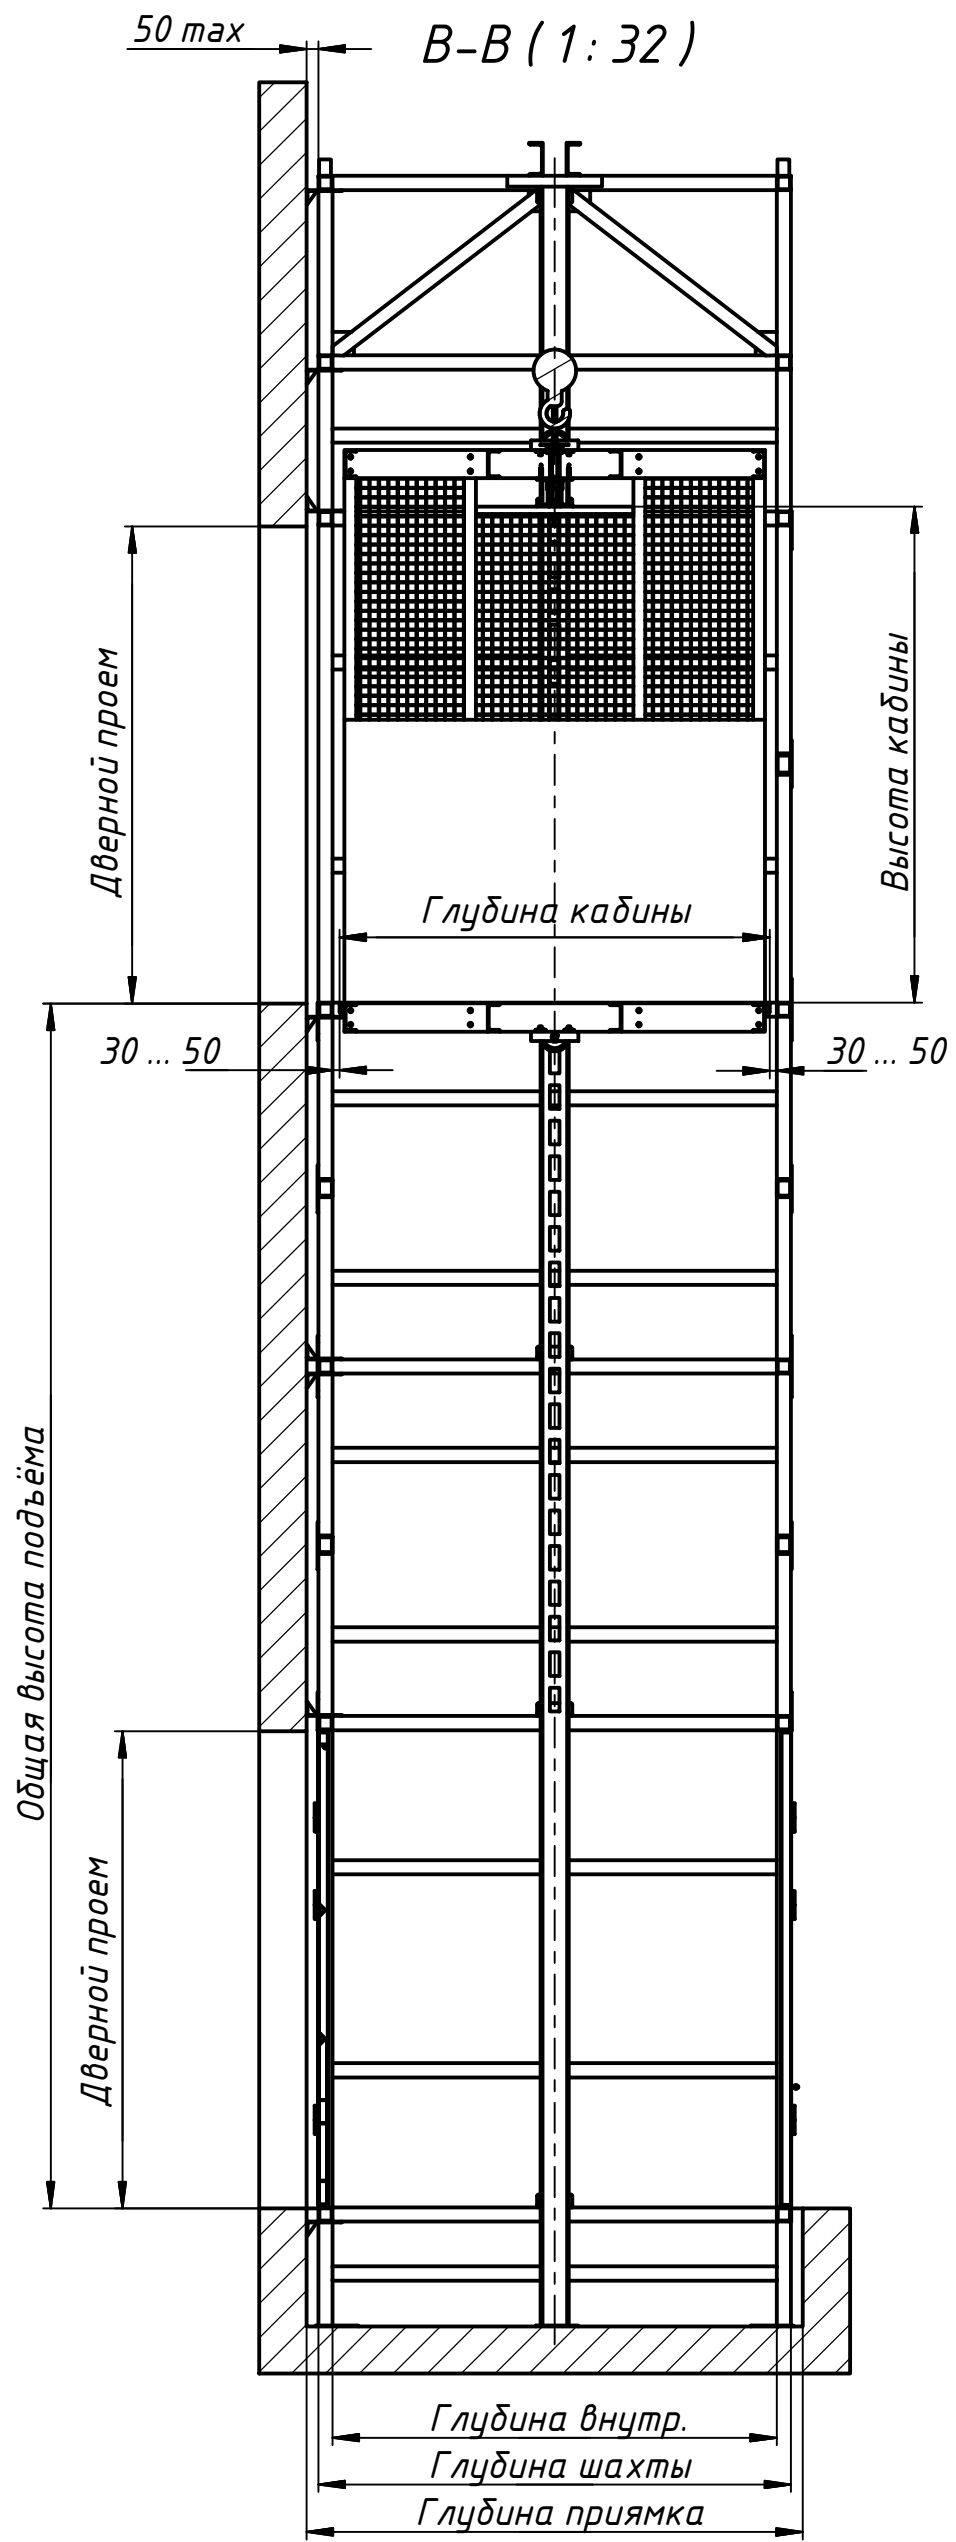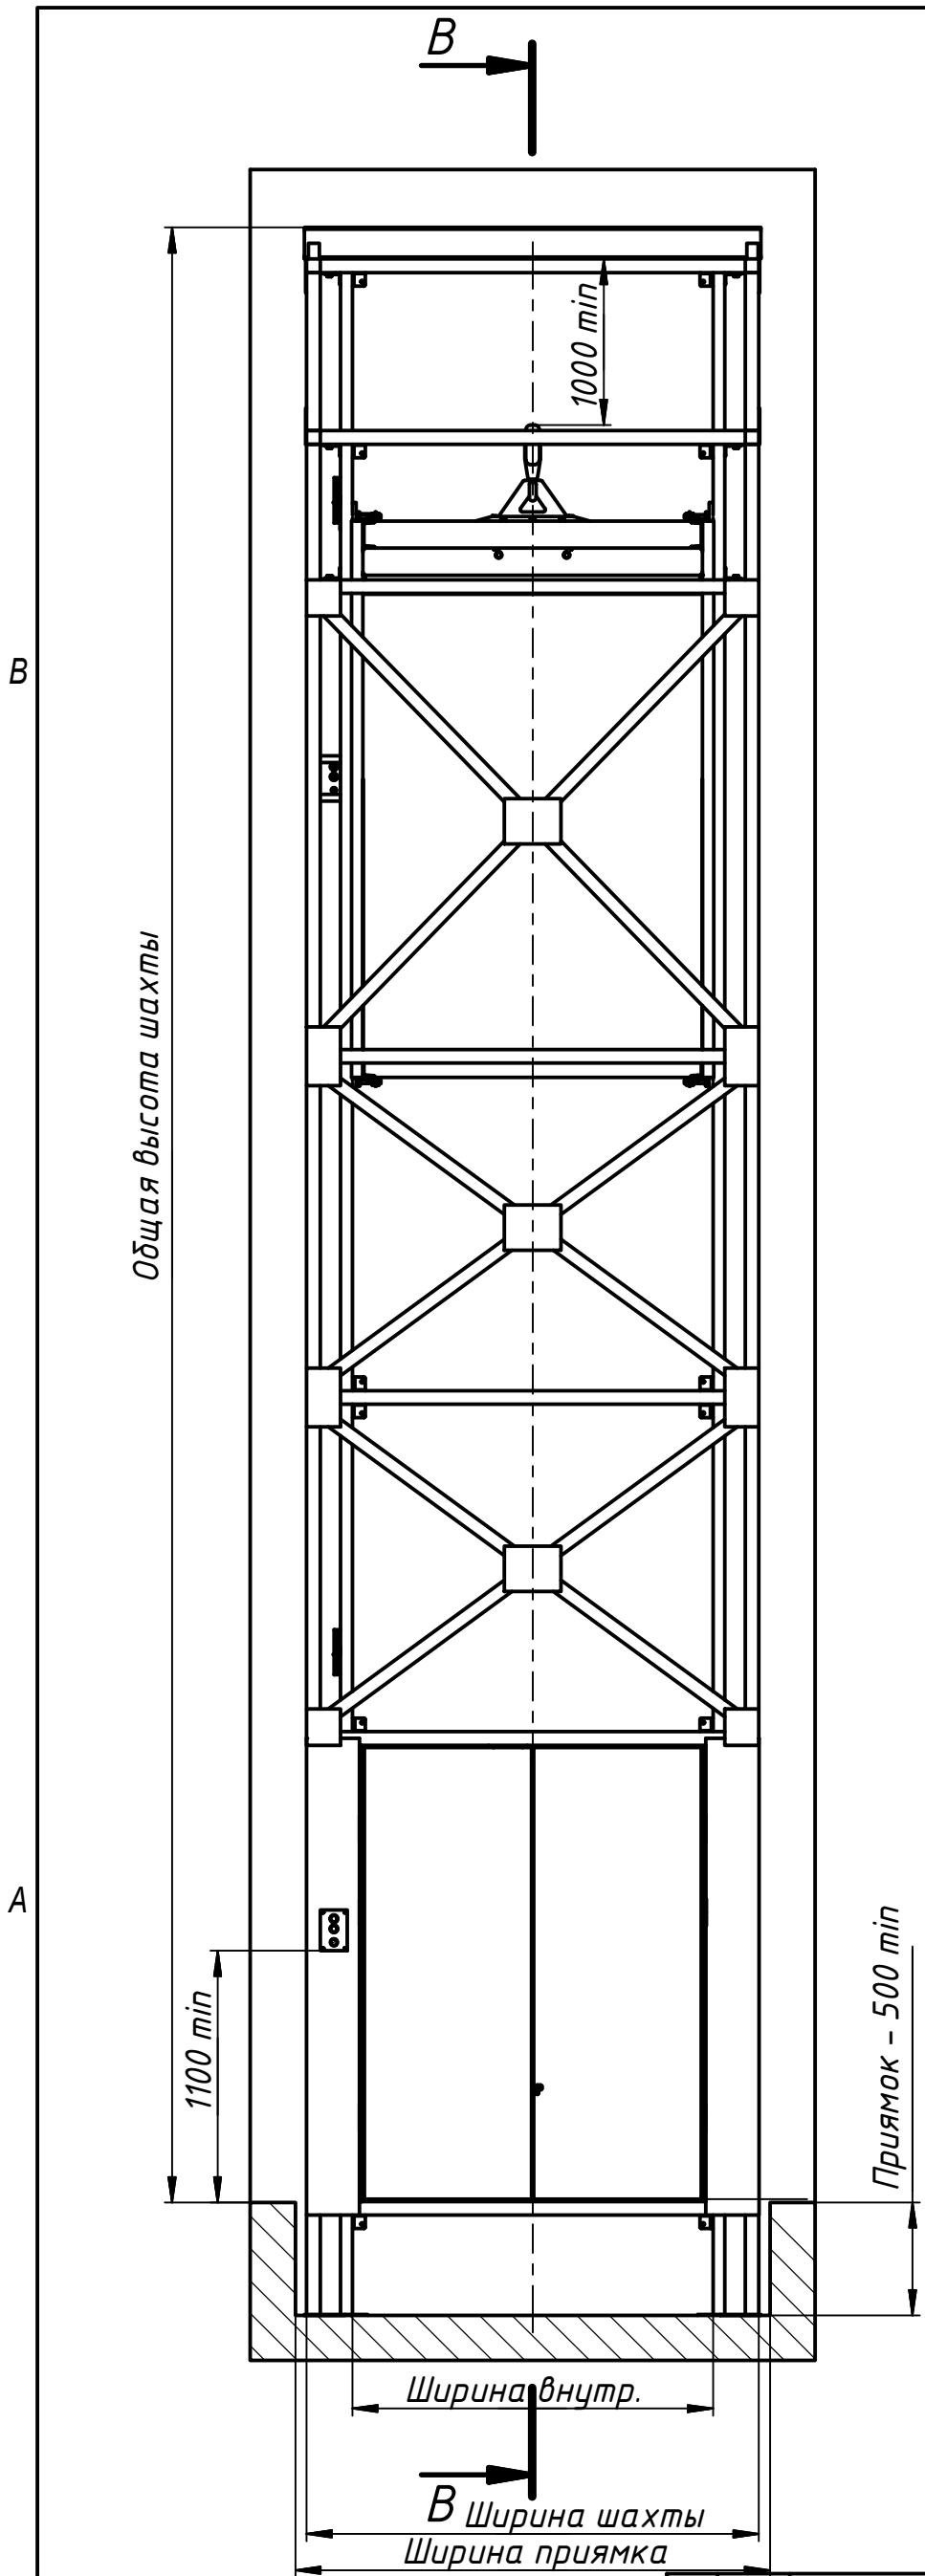

1. Основание шахты устанавливать на ровное, подготовленное бетонное основание.
2. Кронштейнами на поясах при помощи анкеров крепиться к вертикальной стене.
3. При креплении поясов шахты выдерживать вертикальность.
4. Все стыки поясов шахты и доковин сваривать по ГОСТ 5264-80.
5. Выпирающую часть стеновых кронштейнов, после крепежа к стене поясов отрезать.

Изм.	Лист	№ докум.	Подп.	Дата
Разраб.				
Пров.				
Т. контр.				
Нач.отд.				
Н. контр.				
Утв.				

НС.ГП.1000.СЗ

Подъёмник грузовой,
НС.ГП.1000
Строительное задание

Лит.	Масса	Масштаб
		1:28
Лист 4	Листов 4	

ООО "НоваСтар"
г. Гомель